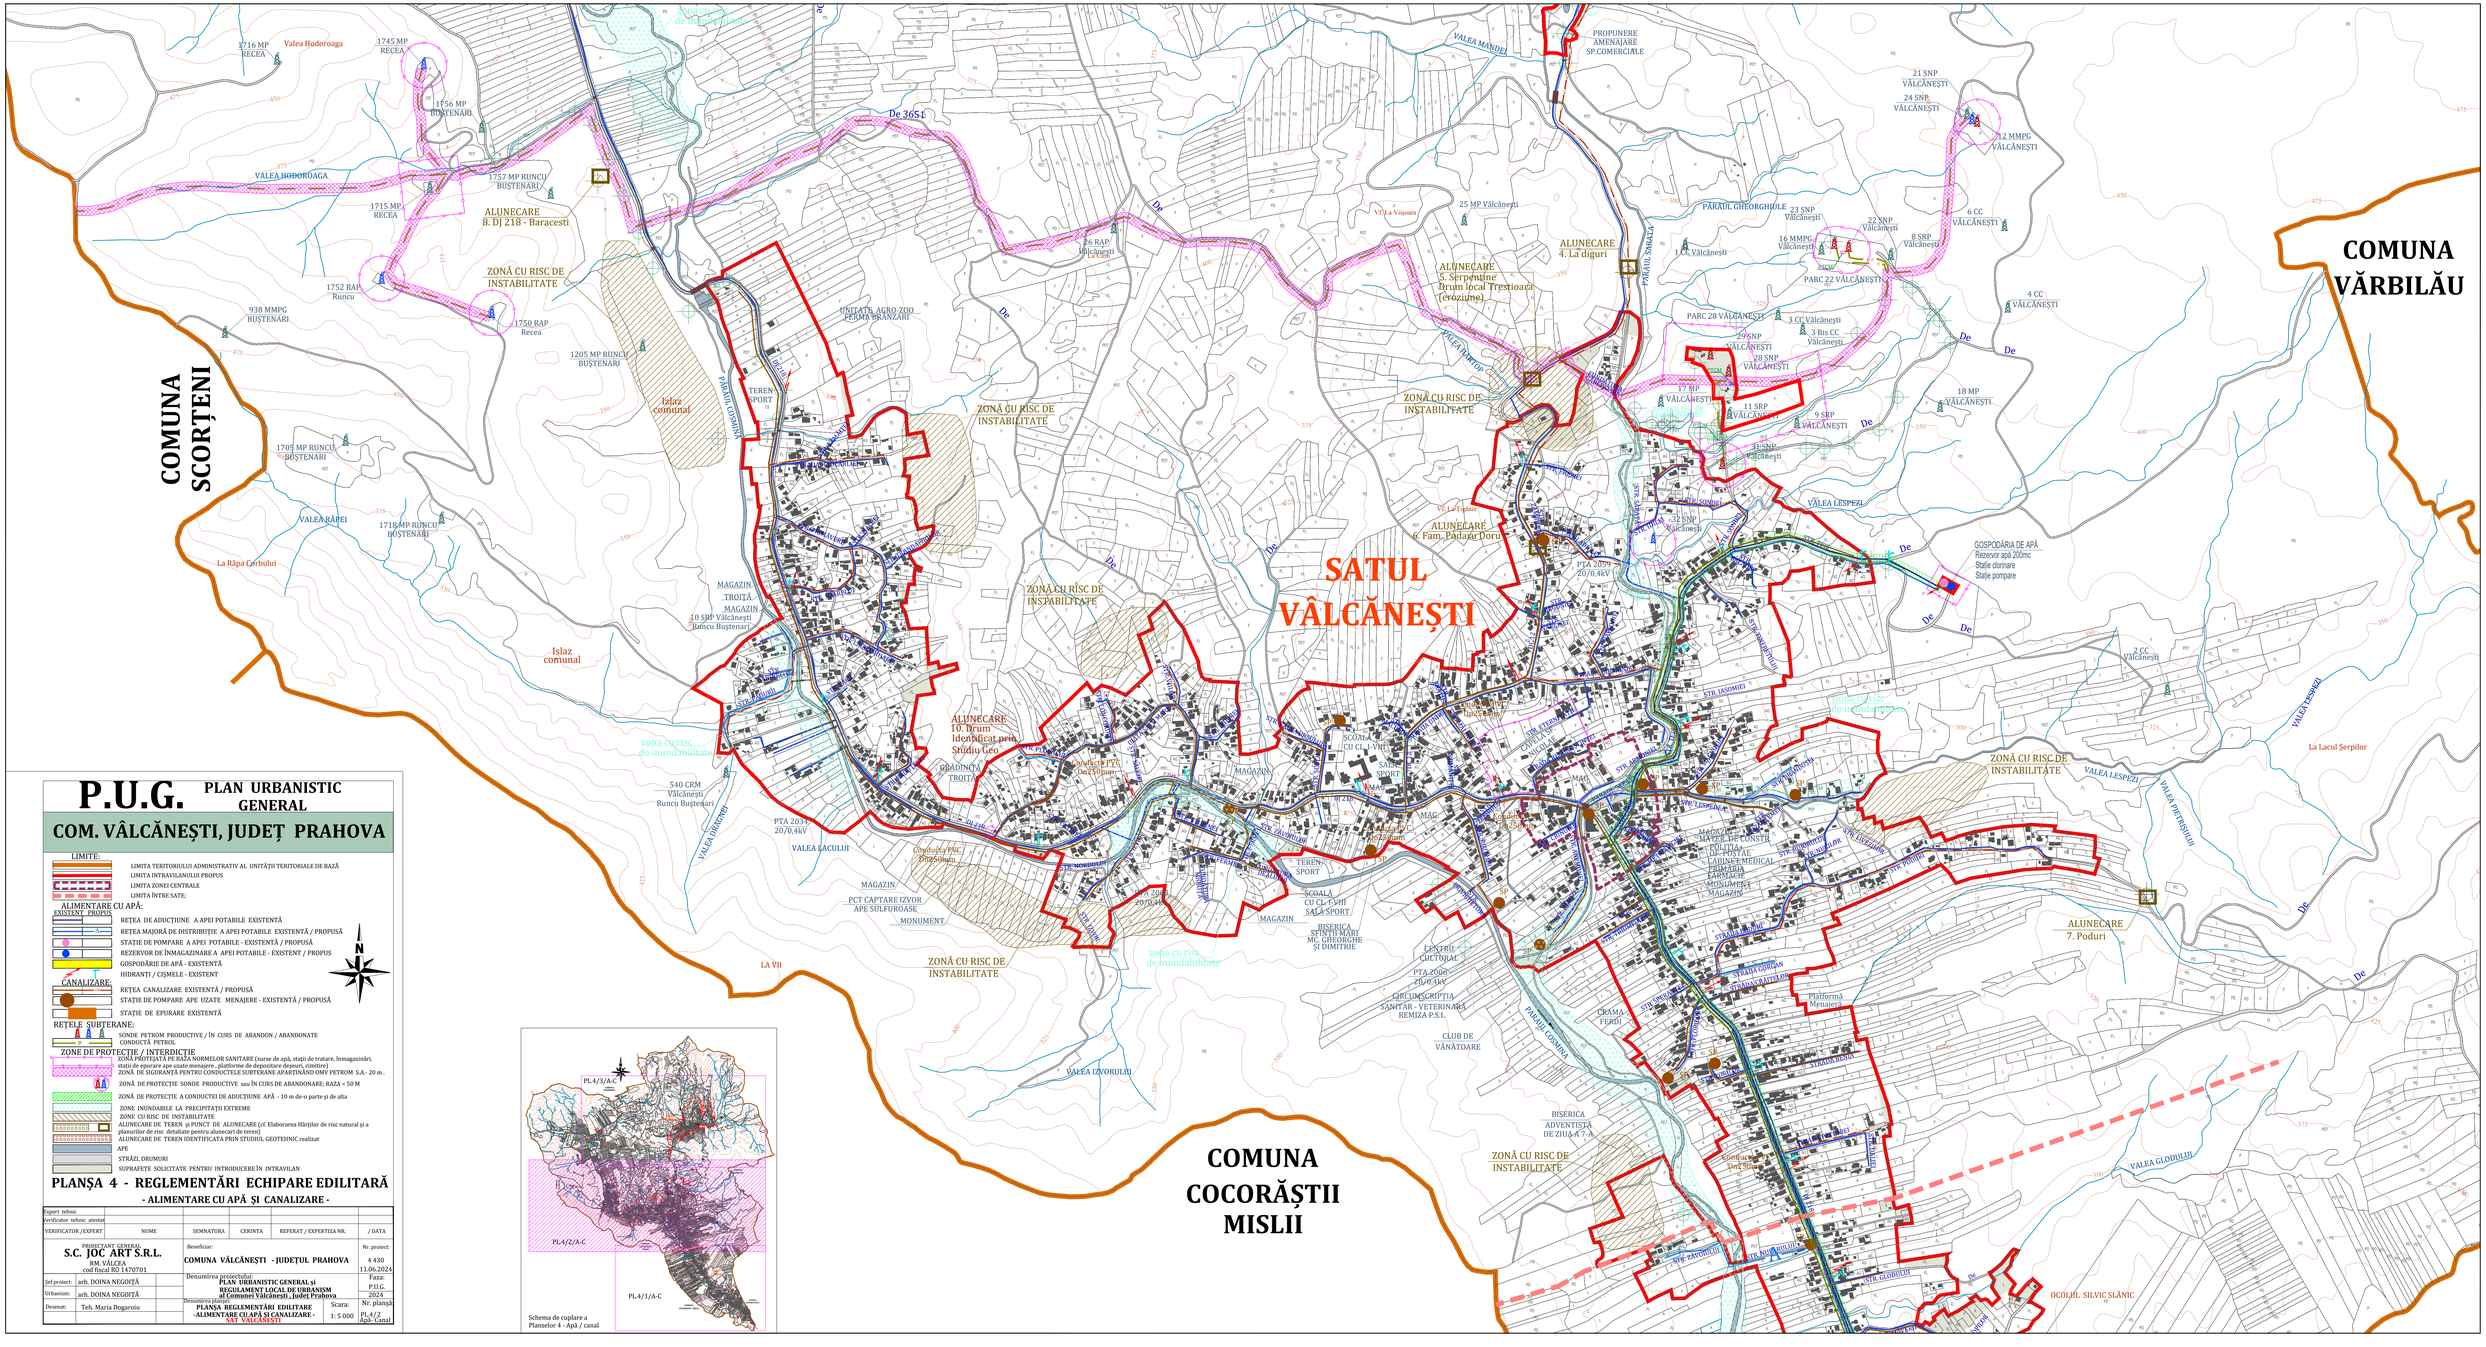
COMUNA SCORȚENI
COMUNA VĂRBILĂU
COMUNA COCORĂȘTII MISLII
SATUL VÂLCĂNEȘTI
ALUNECARE 8. DJ 218 - Baracesti
ALUNECARE 5. Serpentine Drum local Trestioara (eroziune)
ALUNECARE 4. La diguri
ALUNECARE 6. Fam. Padaiu Doru
ALUNECARE 10. Trum Identificat prin Studiu Geo
ALUNECARE 7. Poduri
ZONĂ CU RISC DE INSTABILITATE
zona cu risc de inundabilitate
Islaz comunal
VALEA HODOROAGA
VALEA MANDEI
VALEA LESPEZI
VALEA IZVORULUI
VALEA GLODULUI
PARAUL COSMINA
PARAUL GHEORGHIȚE
VALEA RÂPEI
VALEA IURIȘORII
VALEA PIETROȘULUI
La Lacul Șerpilor
La Râpa Corbului
OCOLUL SILVIC SLĂNIC
PLANȘA 4 - REGLEMENTĂRI ECHIPARE EDILITARĂ
- ALIMENTARE CU APĂ ȘI CANALIZARE -
P.U.G. PLAN URBANISTIC GENERAL
COM. VÂLCĂNEȘTI, JUDEȚ PRAHOVA
S.C. JOC ART S.R.L.
Beneficiar: COMUNA VÂLCĂNEȘTI - JUDEȚUL PRAHOVA
PLAN URBANISTIC GENERAL și REGULAMENT LOCAL DE URBANISM al Comunei Vâlcănești, Județ Prahova
SAT VÂLCĂNEȘTI
Nr. proiect: 4 430
Faza: P.U.G.
2024
Nr. planșă: PL4/2 Apă - Canal
Scara: 1: 5 000
Schema de cuplare a Planselor 4 - Apă / canal